


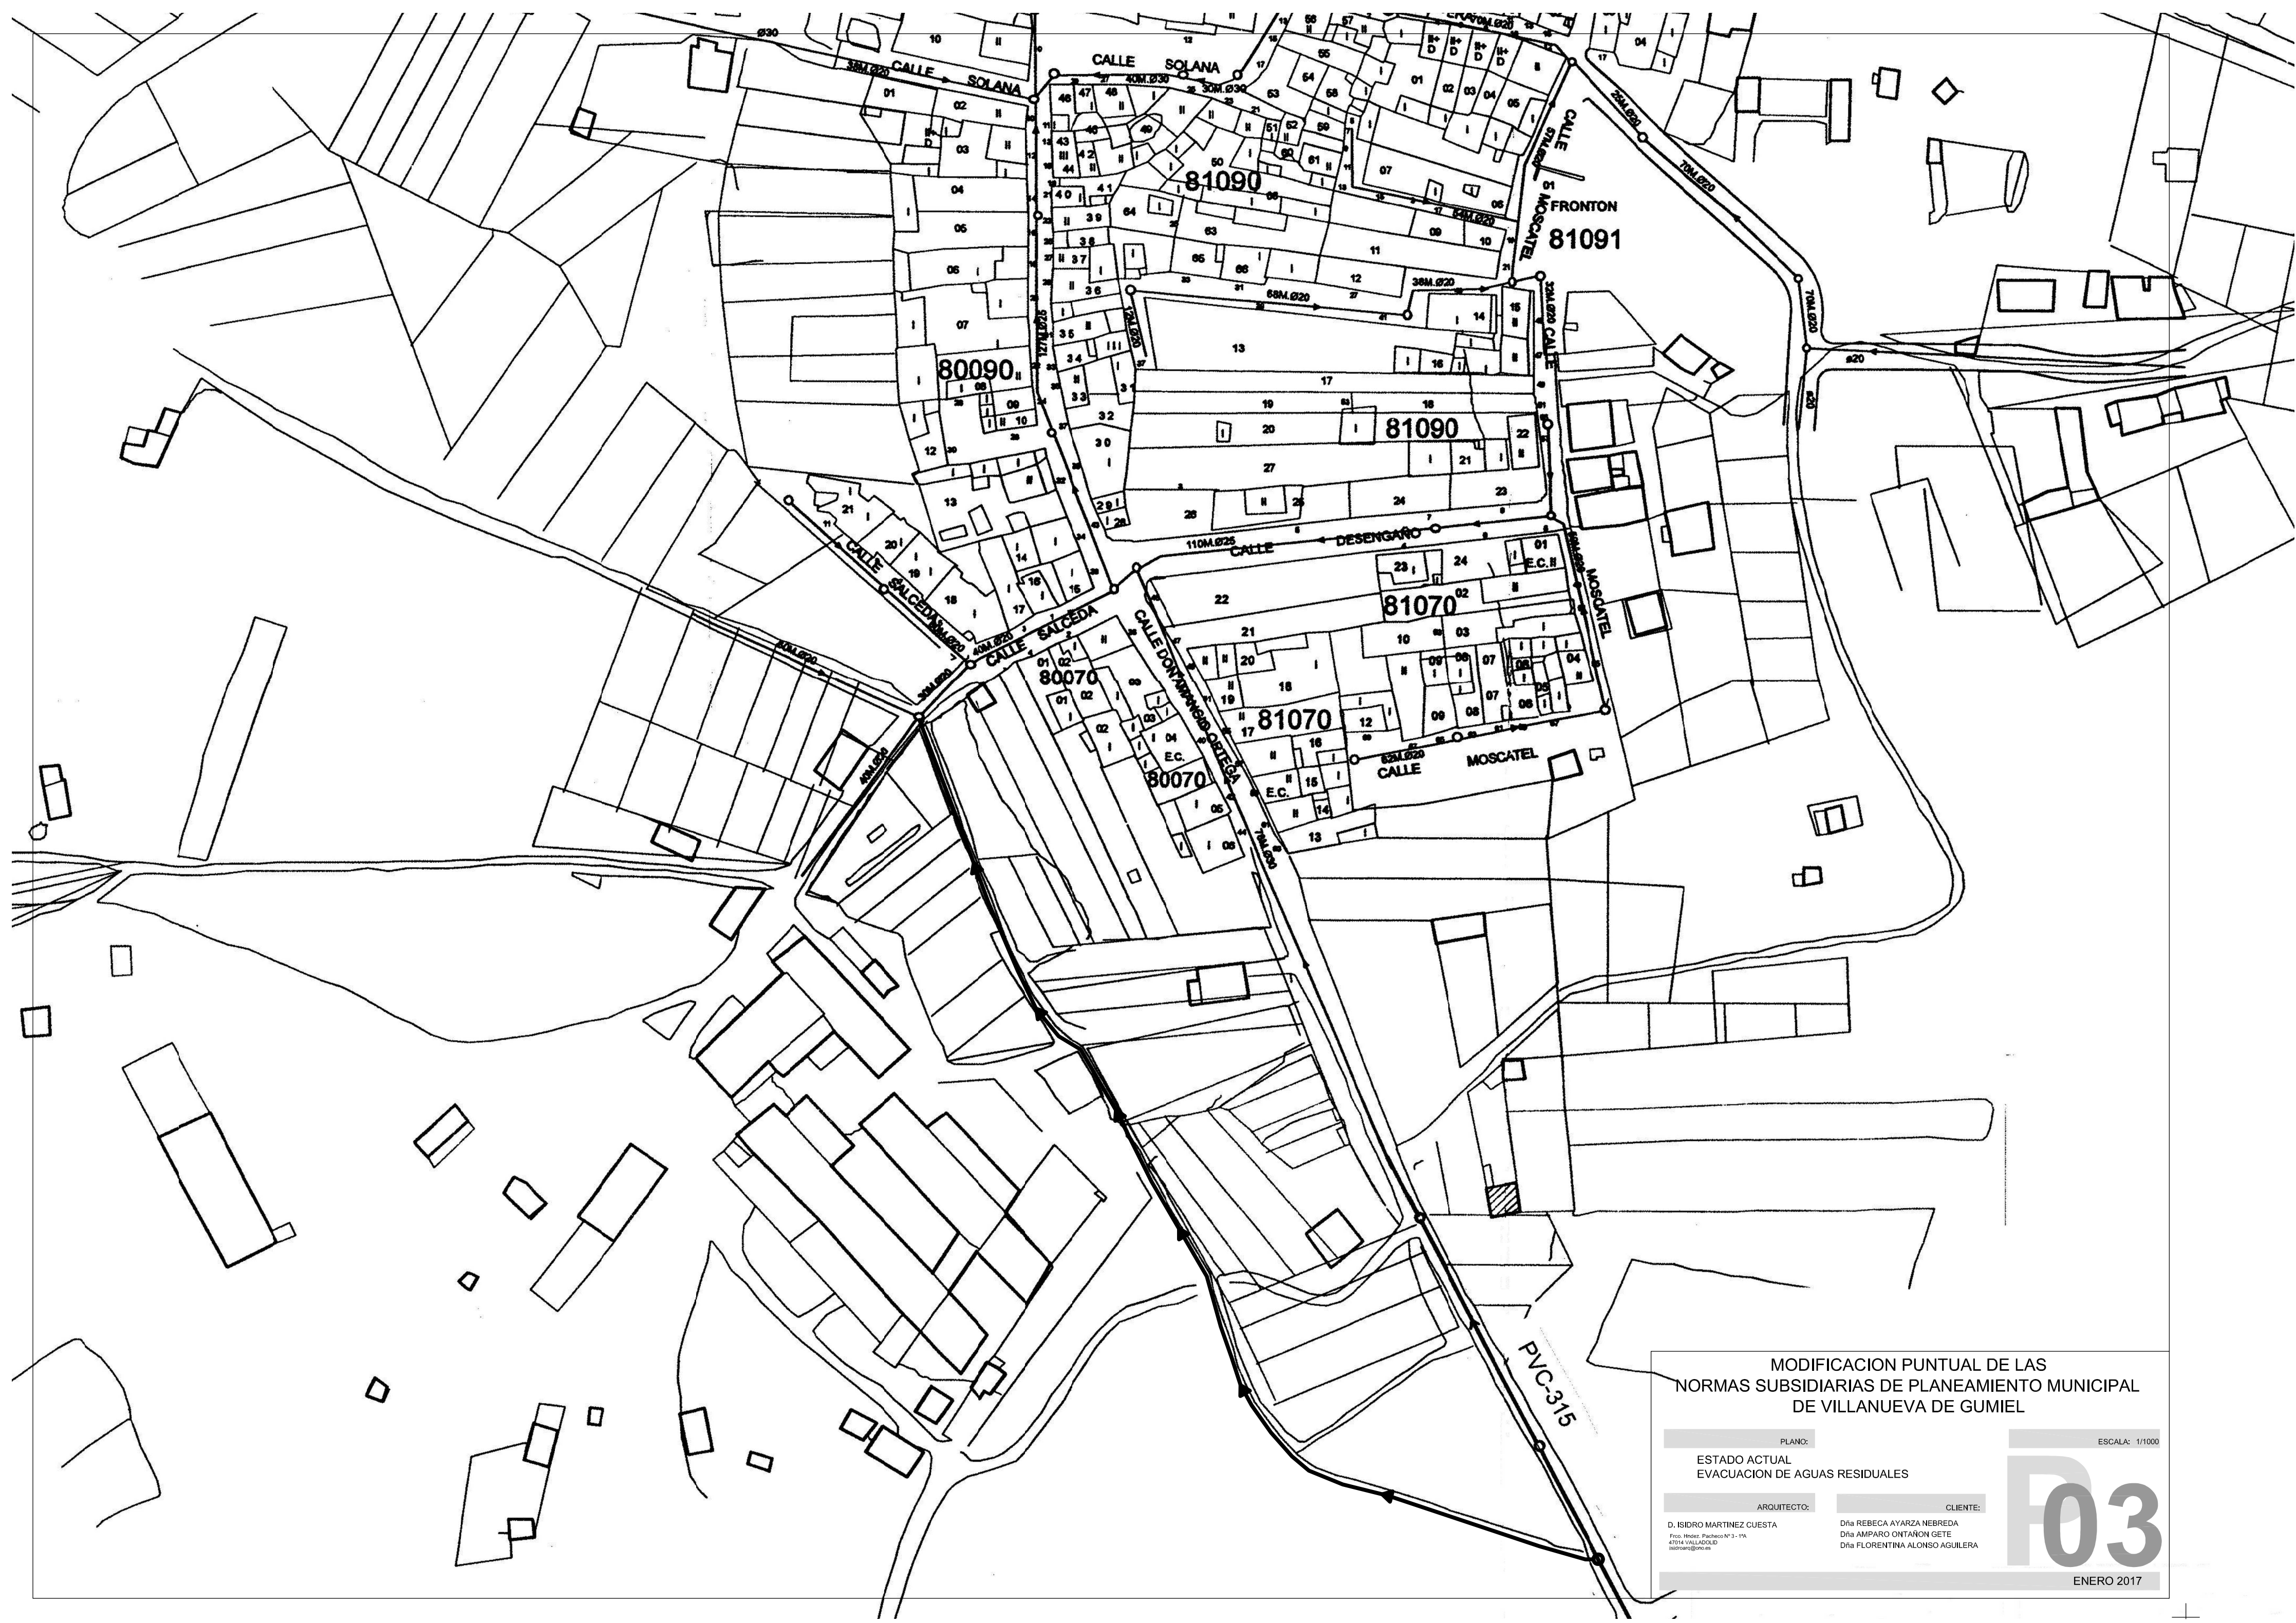

MODIFICACION PUNTUAL DE LAS
NORMAS SUBSIDIARIAS DE PLANEAMIENTO MUNICIPAL
DE VILLANUEVA DE GUMIEL

PLANO:

ESTADO ACTUAL
EVACUACION DE AGUAS RESIDUALES

ESCALA: 1/1000

ARQUITECTO:

CLIENTE:

D. ISIDRO MARTINEZ CUESTA
Fco. Hdez. Pacheco Nº 3 - 1ª
41014 VILLACOLLE
isidroam@ono.es

Dña REBECA AYARZA NEBRED
Dña AMPARO ONTANON GETE
Dña FLORENTINA ALONSO AGUILERA

F03

ENERO 2017