


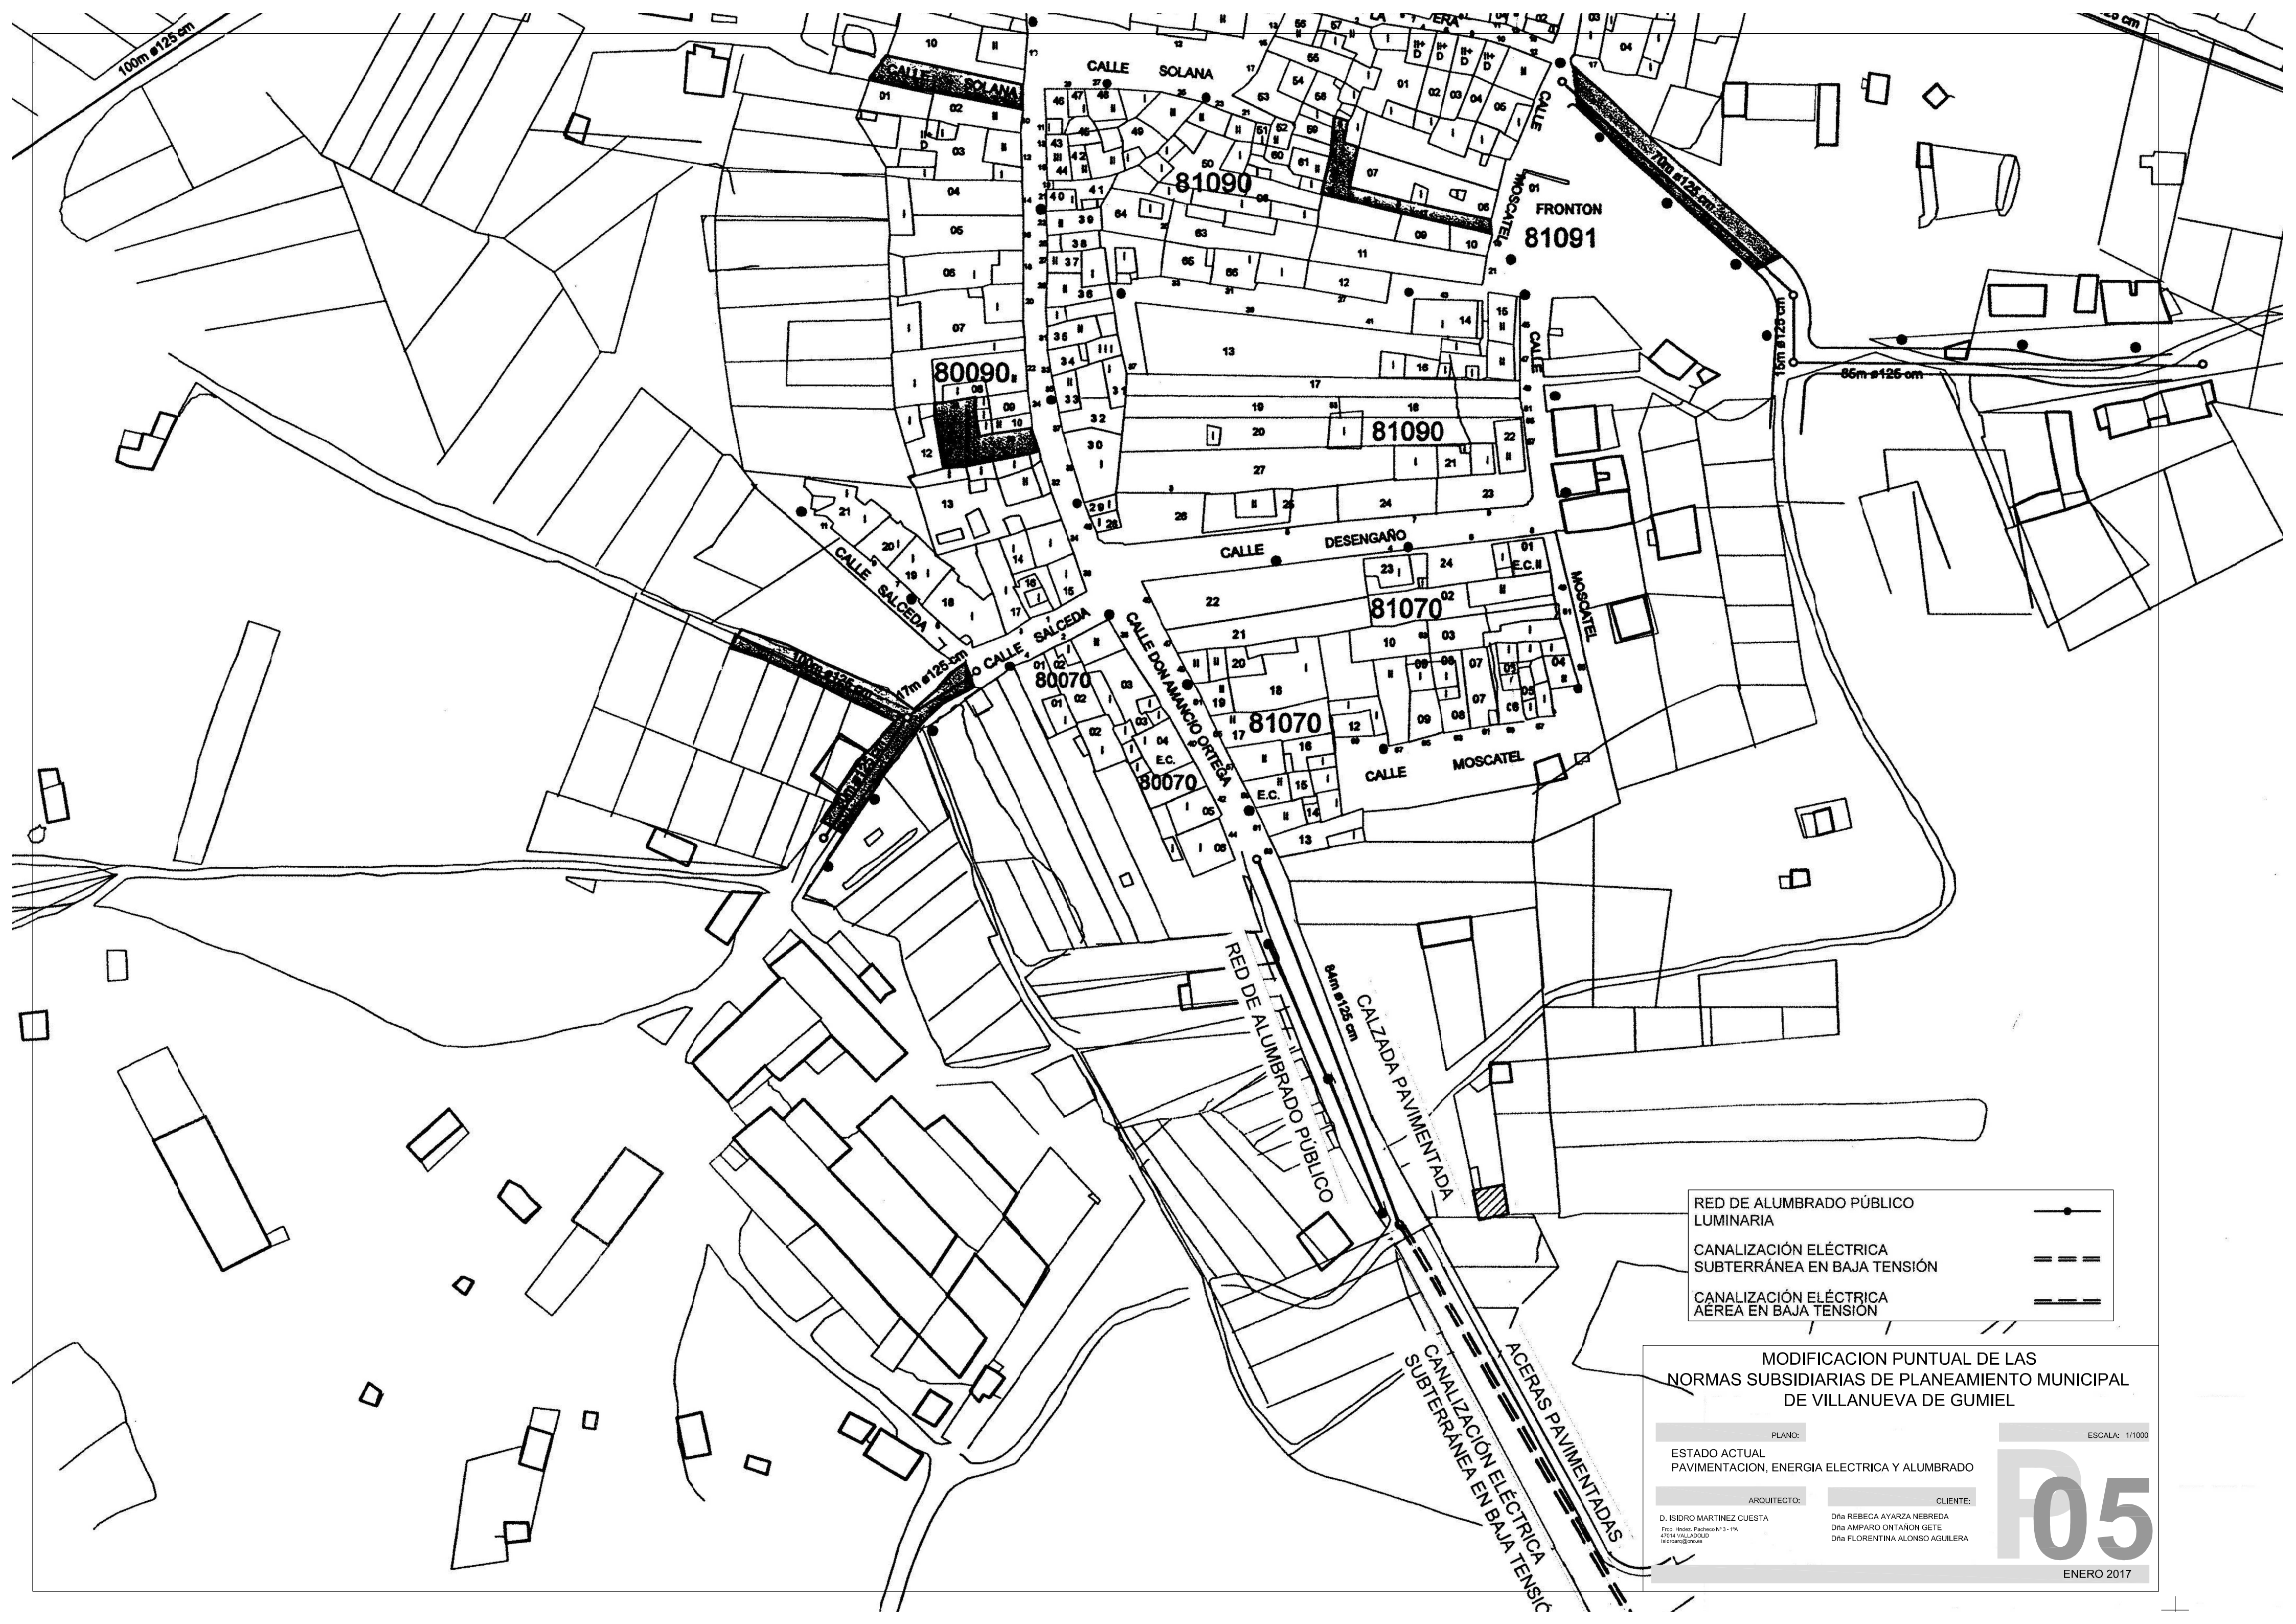

RED DE ALUMBRADO PÚBLICO LUMINARIA	—●—
CANALIZACIÓN ELÉCTRICA SUBTERRÁNEA EN BAJA TENSIÓN	==
CANALIZACIÓN ELÉCTRICA AÉREA EN BAJA TENSIÓN	---

MODIFICACION PUNTUAL DE LAS NORMAS SUBSIDIARIAS DE PLANEAMIENTO MUNICIPAL DE VILLANUEVA DE GUMIEL

PLANO:

ESTADO ACTUAL
PAVIMENTACION, ENERGIA ELECTRICA Y ALUMBRADO

ARQUITECTO:

D. ISIDRO MARTINEZ CUESTA
Fico, Hndar, Pacheo Nº 3 - 1º A
41014 VILLACASTRO
isidroan@ono.es

CLIENTE:

Dña REBECA AYARZA NEBRED
Dña AMPARO ONTANON GETE
Dña FLORENTINA ALONSO AGUILERA

ESCALA: 1/1000

P05

ENERO 2017